


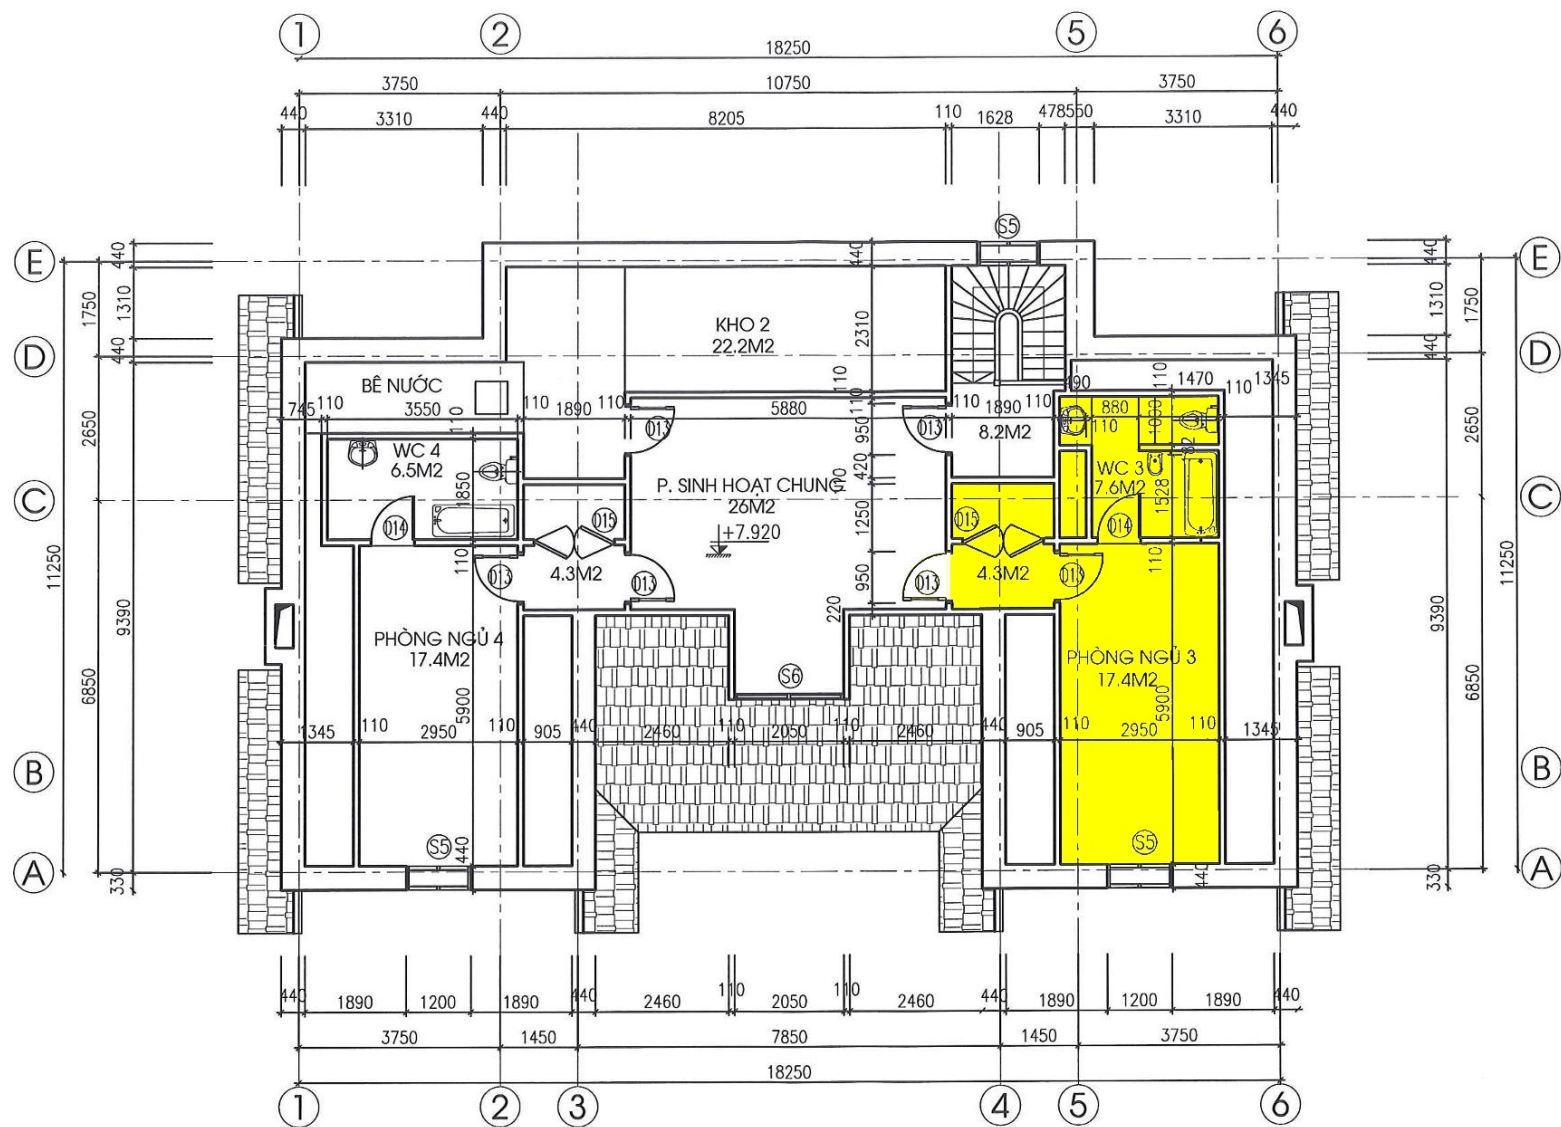

MẶT BẰNG TẦNG 3 (1/100)

GHI CHÚ:

-THỐNG KÊ CỬA XEM BẢN VẼ KT-06